


Zoznam verejnoprospesných stavieb	
1	ÚPRAVA ŠÍRKOVÉHO USPORIADANIA TRASY CESTY III/1298 V ZASTAVANOM ÚZEMÍ OBCE
2	ÚPRAVA PRIPOJOVACÍCH OBLÚKOV NA JESTVUJÚCICH MIESTNYCH KOMUNIKÁCIÁCH
3	NOVONAVRHOVANÁ SIETĚ MIESTNYCH OBSLUŽNÝCH KOMUNIKÁCIÍ FUNKČNÝCH C3
4	REKONŠTRUKCIE JESTVUJÚCICH OBSLUŽNÝCH KOMUNIKÁCIÍ NA FUNKČ. TRIEDU C3,D1
5	NOVONAVRHOVANÁ SIETĚ KOMUNIKÁCIÍ PRE PEŠÍCH A CYKLISTOV D2, D3
6	REKONŠTRUKCIA KOMUNIKAČNEJ SIETE D2, D3 - CHODNÍKOV PRE PEŠÍCH A CYKLISTOV V ZM. STN
7	VYBUDOVANIE PARKOVÍSK A Odstavných plôch
8	REKONŠTRUKCIA DOPRAVNÝCH OBJEKTOV - PREMOSTENÍ (MOSTY, LÁVKY)
9	NOVÉ DOPRAVNÉ OBJEKTY - ZASTÁVKA HD
10	REKONŠTRUKCIA JESTVUJÚCICH AUTOBUSOVÝCH ZASTÁVOK S PRÍSLUŠENSTVOM
11	REKONŠTRUKCIA DOPRAVNÉHO ZNAČENIA V K. Ú. OBCE
12	VYBUDOVANIE DOPRAVNÝCH PLÔCH PRE REKREAČNO-ŠPORTOVÉ LOKALITY
13	PRELOŽKA VZDUŠNÉHO 22 KV VEDENIA KÁBLOM DO ZEME
14	VÝSTAVBA A REKONŠTRUKCIA ELEKTRICKEJ SIETE NN A VN
15	VÝSTAVBA ELEKTRICKÝCH TRANSFORMAČNÝCH STANÍC 22/0,4 kV
16	VÝSTAVBA A REKONŠTRUKCIA VEREJNÉHO OSVETLENIA
17	ROZŠÍRENIE OBECNÉHO VODOVODU NAJMĀ V NOVO NAVRHOVANÝCH LOKALITÁCH : A - VODOVOD B8 A B9 C - VODOVOD B1 - 1 J, F, D - VODOVOD B10, B11, B12, B13, B14, B15, B16
18	VYBUDOVAŤ VYPROJEKTOVANÚ SPLAŠKOVÚ KANALIZÁCIU V OBCE
19	VYBUDOVAŤ SPLAŠKOVÚ KANALIZÁCIU NAVRHOVANÚ V NOVÝCH LOKALITÁCH : A - STOKA G1.6, , G.6 - 1, VÝTLAK V6 A ČS 6 J, F, D - STOKY G1.7, G1.8, G1.9. VÝTLAK V5 A ČS 5
20	ROZŠÍRENIE PLYNOFIKÁCIE V NAVRHOVANÝCH LOKALITÁCH : A, B, C, D, E, F, J
21	VÝSTAVBA A REKONŠTRUKCIA VEDENÍ A OBJEKTOV TELEKOMUNIKAČNÝCH ZARIADENÍ
22	VYBUDOVANIE ZBERNÉHO DVORA
23	VÝSADBA (DOTVORENIE) ZELENÉ NA PLOCHÁCH, KTORÉ PLNIA FUNKCIU VEREJNEJ, SÍDELNEJ ZELENÉ, IZOLAČNEJ ZELENÉ A NAJMĀ FUNKCIU INTERAKČNÝCH PRVKOV SIETE ÚSES
24	VÝSTAVBA DETSKÝCH IHRÍSK A ŠPORTOVÍSK VRÁTANE CYKLOTRÁS
25	REKONŠTRUKCIA (OPRAVA, PRESTAVBA) OBJEKTOV ŠKOLSTVA, TELOVÝCHOVY, VEREJNÝCH SLUŽIEB A KULTÚRY VRÁTANE KULTÚRNYCH PAMIAŤOK A CINTORÍNA
26	ÚPRAVA VODNÝCH TOKOV NAJMĀ V SÚVISLOSTI S PROTIPOVODŇOVÝMI A EKOLOGICKÝMI AKTIVITAMI
27	VYTvorenie priestoru spoločenského centra obce s funkciou administratívy, MŠ, služieb a obchodu.
28	SLUŽBY MOTORISTOM

LEGENDA - ROZVOJOVÉ LOKALITY			
(A1)	VÝŠE HRÁDZE	(K)	RODINNÉ DOMY
(A2)	VÝŠE HRÁDZE - PRÍSTUP.KOMUNIKÁCIA	(M)	VÝROBA, SLUŽBY
(B)	NOVÁ ULICA	(N)	RODINNÉ DOMY
(C)	PRI IHRISKU	(O1)	PROTIPOVODŇOVÁ STAVBA
(D)	NAD KAPLNKOU	(O2)	VODOHOSPODÁRSKA STAVBA, ČS
(I)	BLANKA	(Q1)	TECHNICKÁ VYBAVENOSŤ OBCE
(J)	BÝVALÝ AREÁL JRD	(Q2)	TECHNICKÁ VYBAVENOSŤ OBCE
(L)	PODBOR	(R)	POL'NOHOSP. A ŽIVOČÍŠNA VÝROBA
(H)	PRELUKA	(P1-P9)	PRELUKY

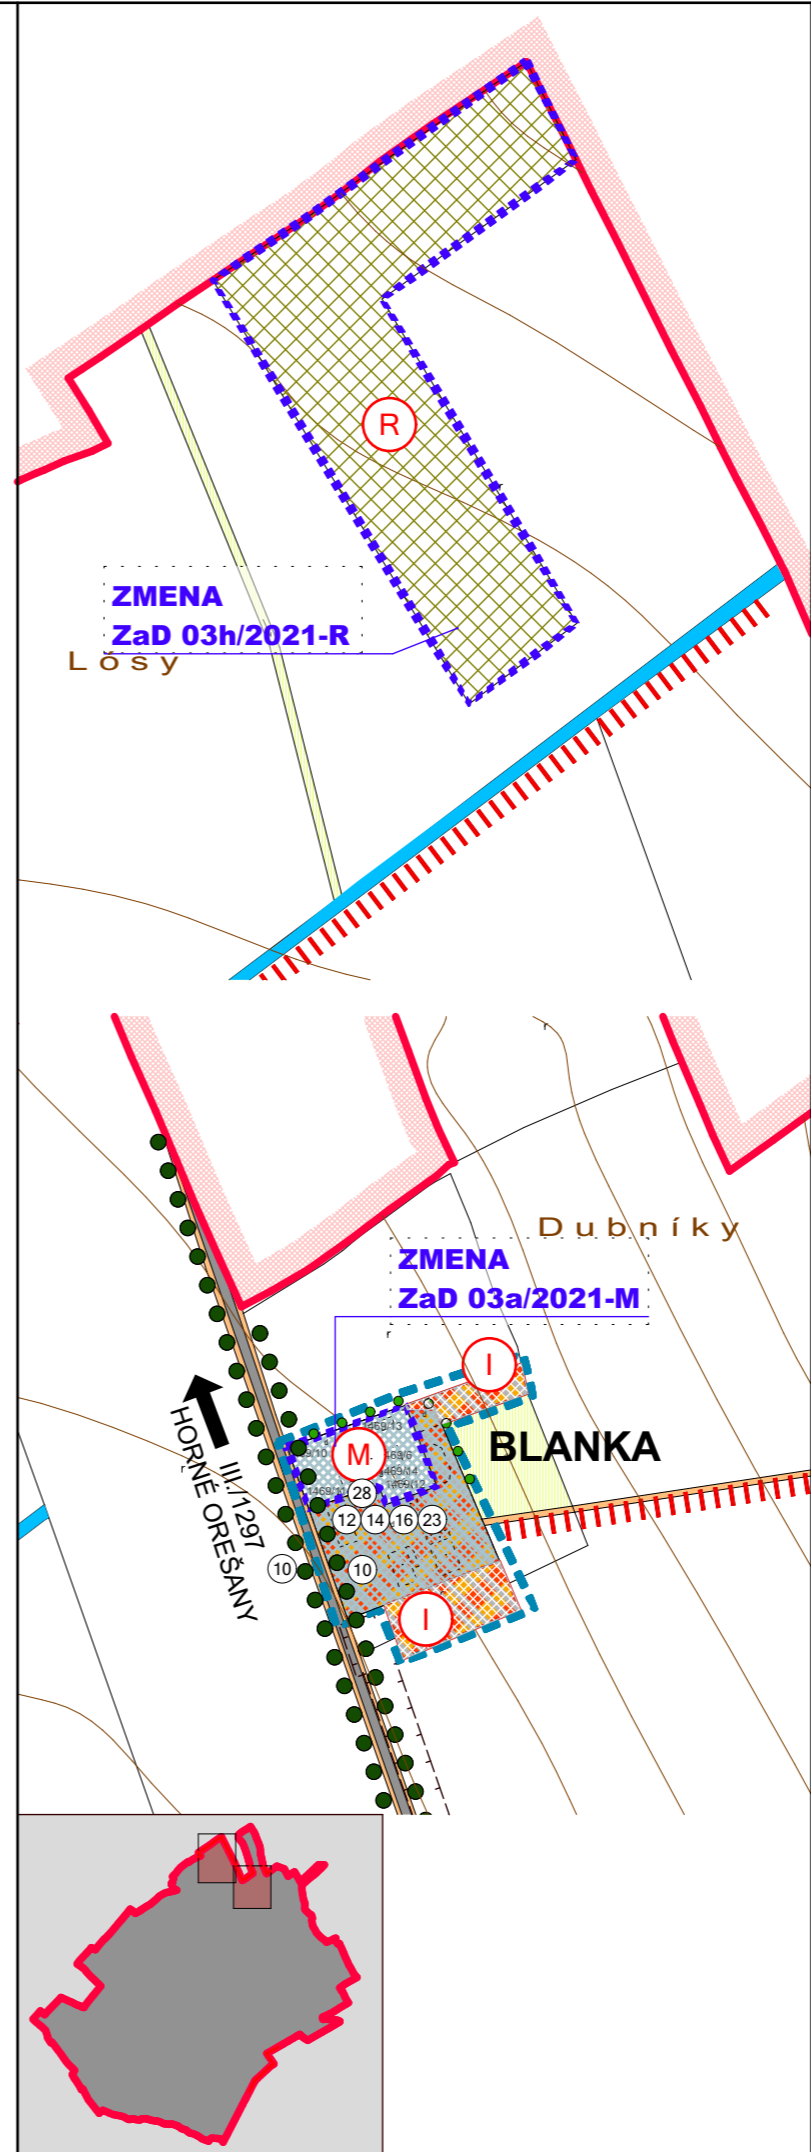

STAV	NÁVRH	VÝHLAD	LEGENDA :
			HRANICA KATASTRA OBCE KOŠOLNÁ
			HRANICA KATASTRA SUSEDNÝCH OBCÍ
			HRANICA ZASTAVANÉHO ÚZEMIA OBCE
			HRANICA ZMENY 3/2021
			PLOCHY RODINNÝCH DOMOV
			PLOCHY BYTOVÝCH DOMOV
			PLOCHY ZÁKLADNEJ OBČIANSKEJ VYBAVENOSTI
			PLOCHY ŠPORTOVÝCH ZARIADENÍ A REKREAČIE
			PLOCHY VÝROBY, SKLADOV A TECH.VYBAVENOSTI
			POL'NOHOSPODÁRSKA VÝROBA (RASTLINNÁ A ŽIVOČÍŠNA)
			FUNKČNÉ PLOCHY POL'NOHOSP.A NEPOL'NOHOSP.VÝROBY
			PLOCHY FUNKČNÉ ZMIEŠANÉ - RD, OV
			PLOCHY FUNKČNÉ ZMIEŠANÉ - RD, REKREAČIA
			PLOCHY FUNKČNÉ ZMIEŠANÉ - RD, REKREAČIA, VÝROBA
			PLOCHY FUNKČNÉ ZMIEŠANÉ - BD, OV
			PLOCHY FUNKČNÉ ZMIEŠANÉ - RD, BD
			PLOCHY FUNKČNÉ ZMIEŠANÉ - RD, BD, OV
			PLOCHY FUNKČNÉ ZMIEŠANÉ - OV, VÝROBA
			PLOCHY FUNKČ.ZMIEŠANÉ - POL'NOHOSP.+PRIEM.VÝROBA
			PLOCHY FUNKČ.ZMIEŠANÉ - VÝROBA+DOPRAVNÉ SLUŽBY
			PLOCHY FUNKČ.ZMIEŠANÉ - REKREAČIA,AGROTURIST.+OV
			PLOCHY FUNKČ.ZMIEŠANÉ - BÝVANIE+REKREAČIA+OV
			PLOCHY VEREJNEJ ZELENÉ - CINTORÍNY
			PLOCHY VEREJNEJ ZELENÉ
			PLOCHY TRVALÝCH TRÁVNÝCH PORASTOV
			PLOCHY NELESNEJ DREVINOVEJ VEGETÁCIE
			LÍNOVÁ ZELEŇ
			LÍNOVÁ ZELEŇ P6DOOCHRANNÁ
			BIOCENTRUM REGIONÁLNEHO VÝZNAMU
			BIOCENTRUM MIESTNEHO VÝZNAMU
			BIOKORIDOR REGIONÁLNEHO VÝZNAMU
			BIOKORIDOR MIESTNEHO VÝZNAMU
			INTERAKČNÝ PRVOK PLOŠNÝ
			VODNÉ PLOCHY A TOKY
			ODVODŇOVACÍ KANÁL
			CESTY III. TRIEDY
			KOMUNIKÁCIE ÚČELOVÉ A MIESTNEHO VÝZNAMU
			POLNÉ A LESNÉ CESTY,KOMUNIKÁCIE PRE PEŠÍCH
			OCHRANNÉ PÁSMA VŠETKÝCH DRUHOV
			KULTÚRNE A HISTORICKÉ PAMIAŤKY - BODOVÉ
(B)			OZNAČENIE ROZVOJOVÝCH LOKALÍT
(5)			PORADOVÉ ČÍSLO VEREJNOPROSPESNEJ STAVBY
			LOKALITY S POTREBOU SPRACOVAŤ UŠ
			MOSTY
			MOSTY - NA REKONŠTRUKCIU

PRÍLOHA č.3 k VZN NÁVRH		
ÚZEMNÝ PLÁN OBCE KOŠOLNÁ ZMENA 3/2021		
OBSTARÁVATEĽ : OBEC KOŠOLNÁ SPRACOVATEĽ : A5 ATELIÉR ARCHITEKTÚRY A URBANIZMU TRNAVA		
SCHÉMA ZÁVÄZNÝCH ČASTÍ A VEREJNOPROSPESNÝCH STAVIEB		
ING.ARCH. PETER ODNOGA; ING.ARCH. TAMARA ČENDULOVÁ		
1:5 000 7b 07/2022		